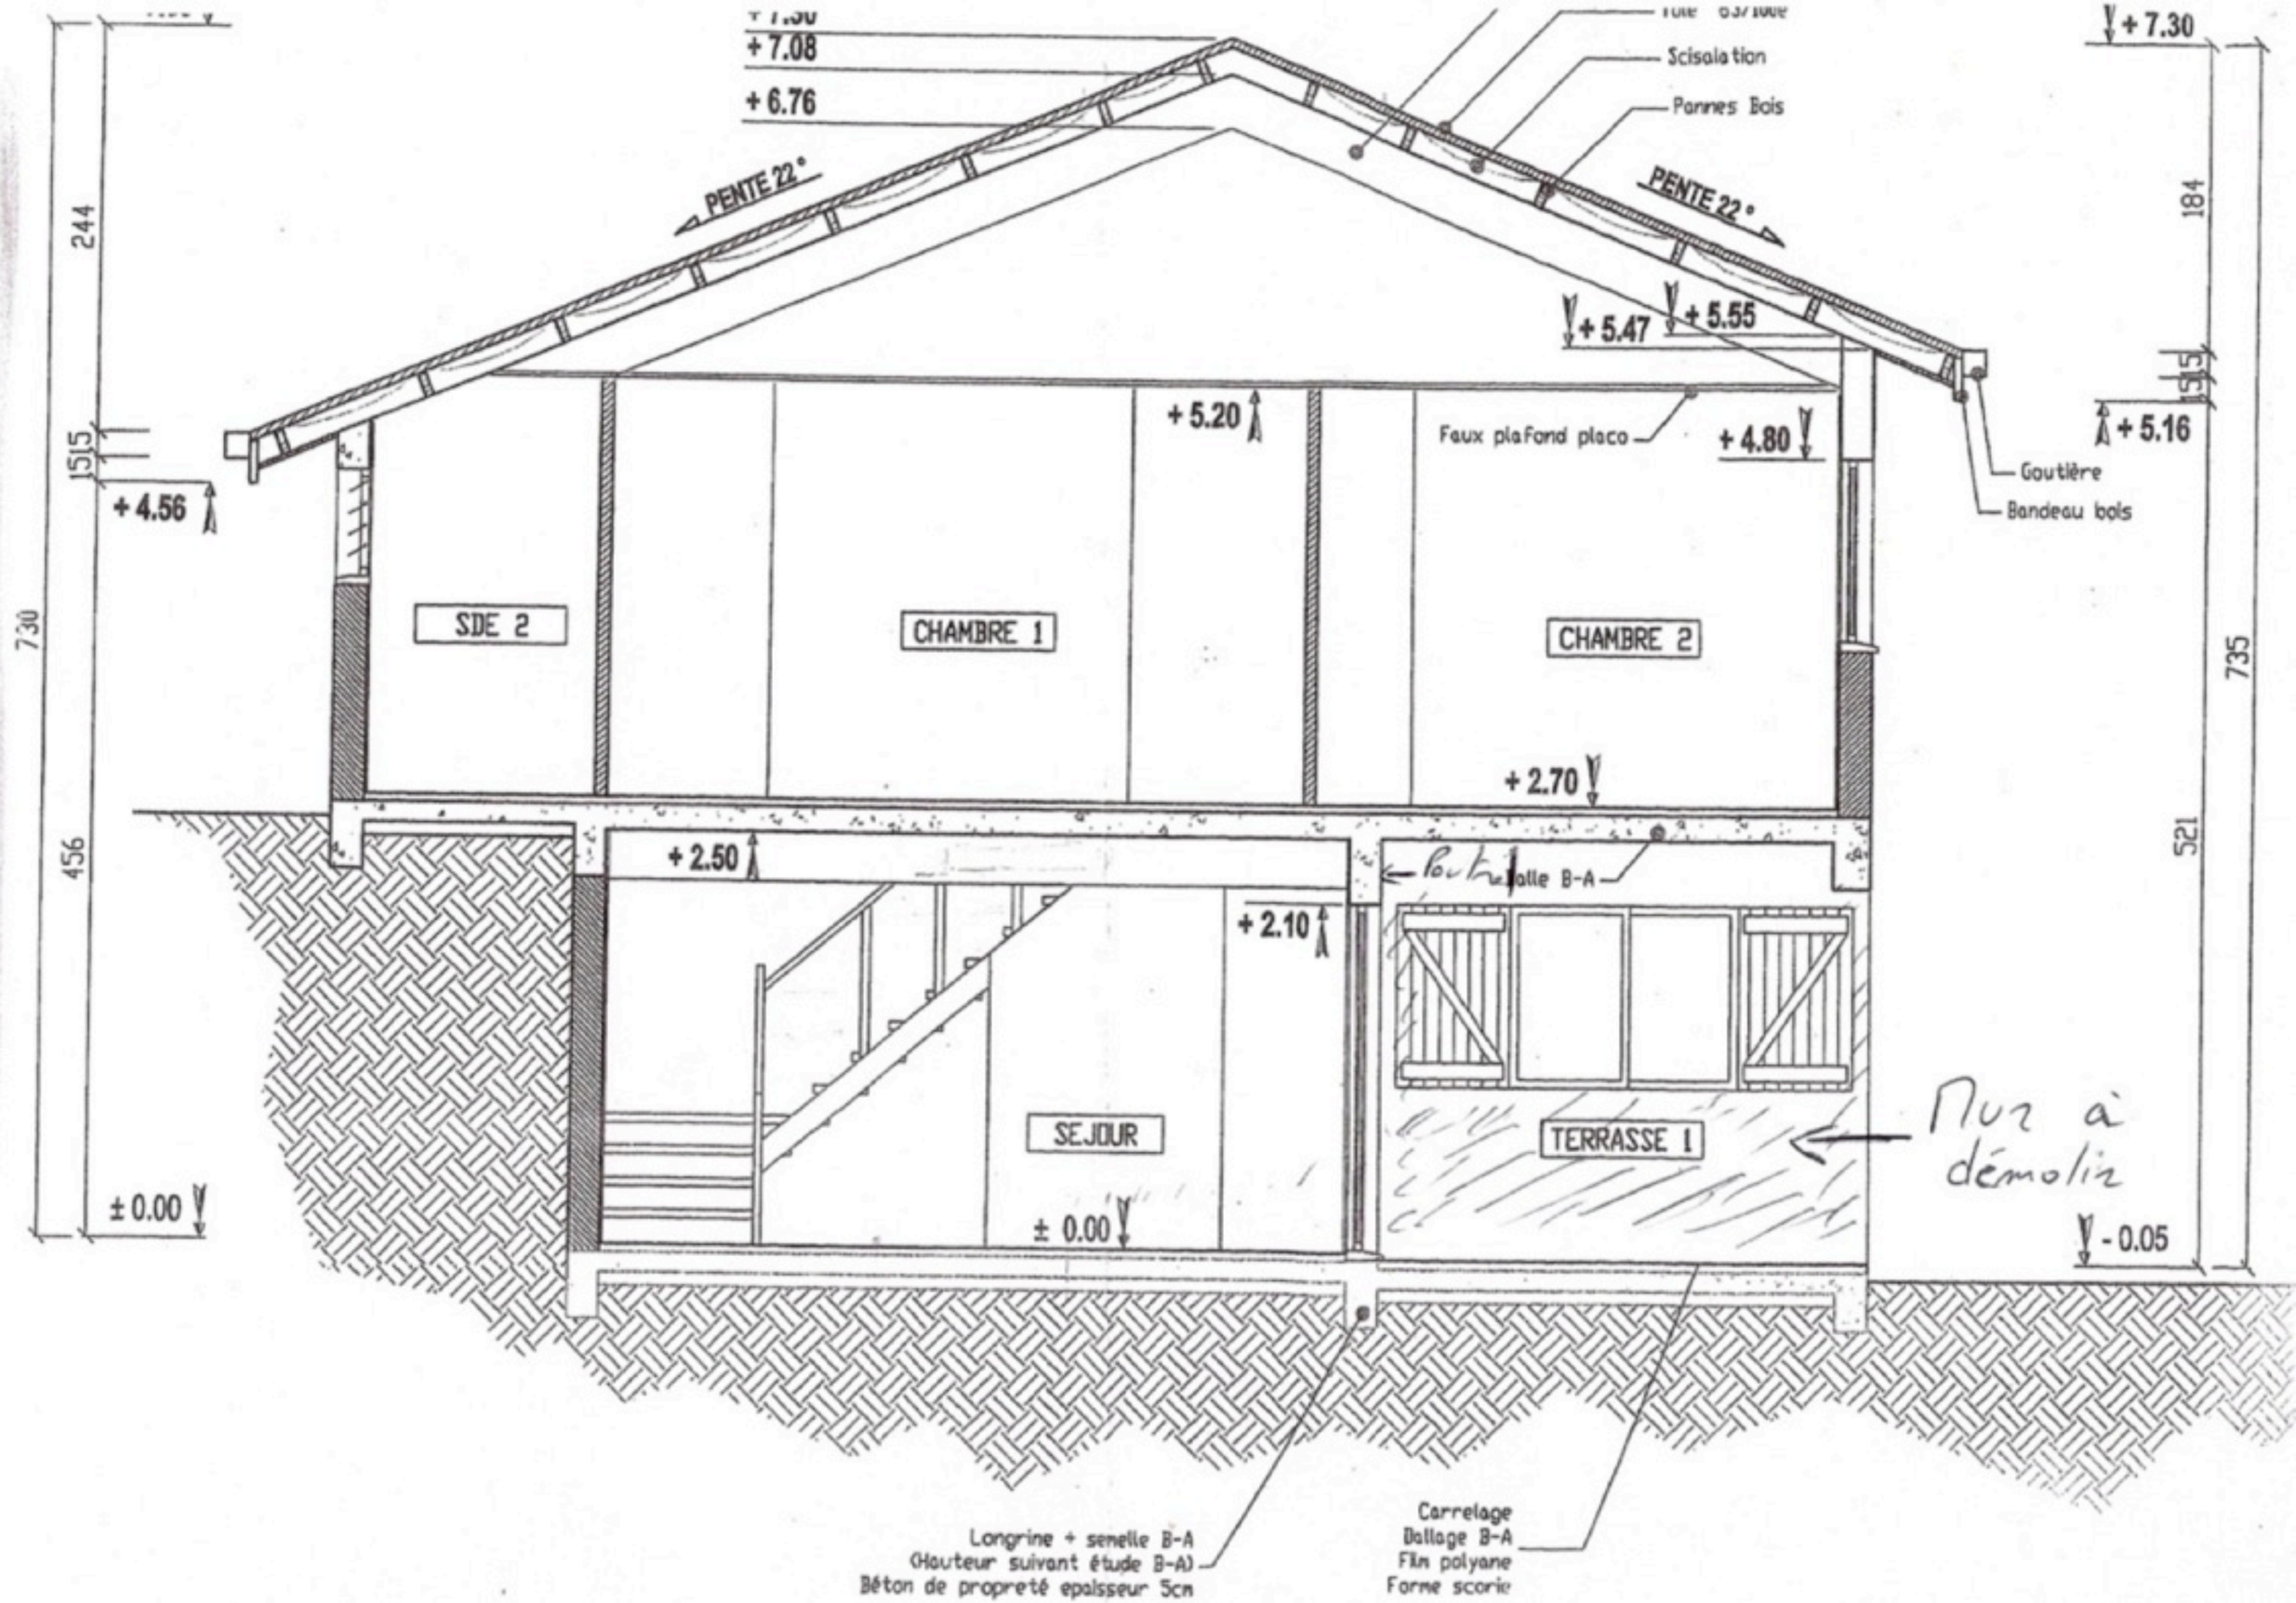
+ 7.30
+ 7.08
+ 6.76
Tole 63/100e
Scisolation
Pannes Bois
PENTE 22°
PENTE 22°
+ 7.30
244
184
+ 5.47
+ 5.55
15
15
+ 5.20
Faux plafond placo
+ 4.80
+ 5.16
+ 4.56
Goutière
Bandeau bois
730
SDE 2
CHAMBRE 1
CHAMBRE 2
735
+ 2.70
456
+ 2.50
Poutrelle B-A
521
+ 2.10
SEJOUR
TERRASSE 1
Mur à démolir
± 0.00
± 0.00
- 0.05
Longrine + semelle B-A
(Hauteur suivant étude B-A)
Béton de propreté epaisseur 5cm
Carrelage
Dallage B-A
Film polyane
Forme scorie